
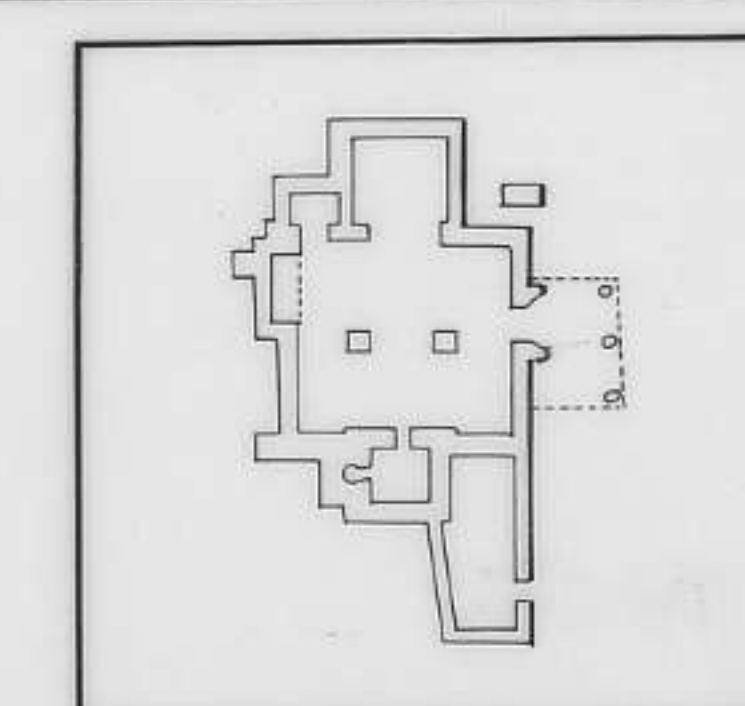


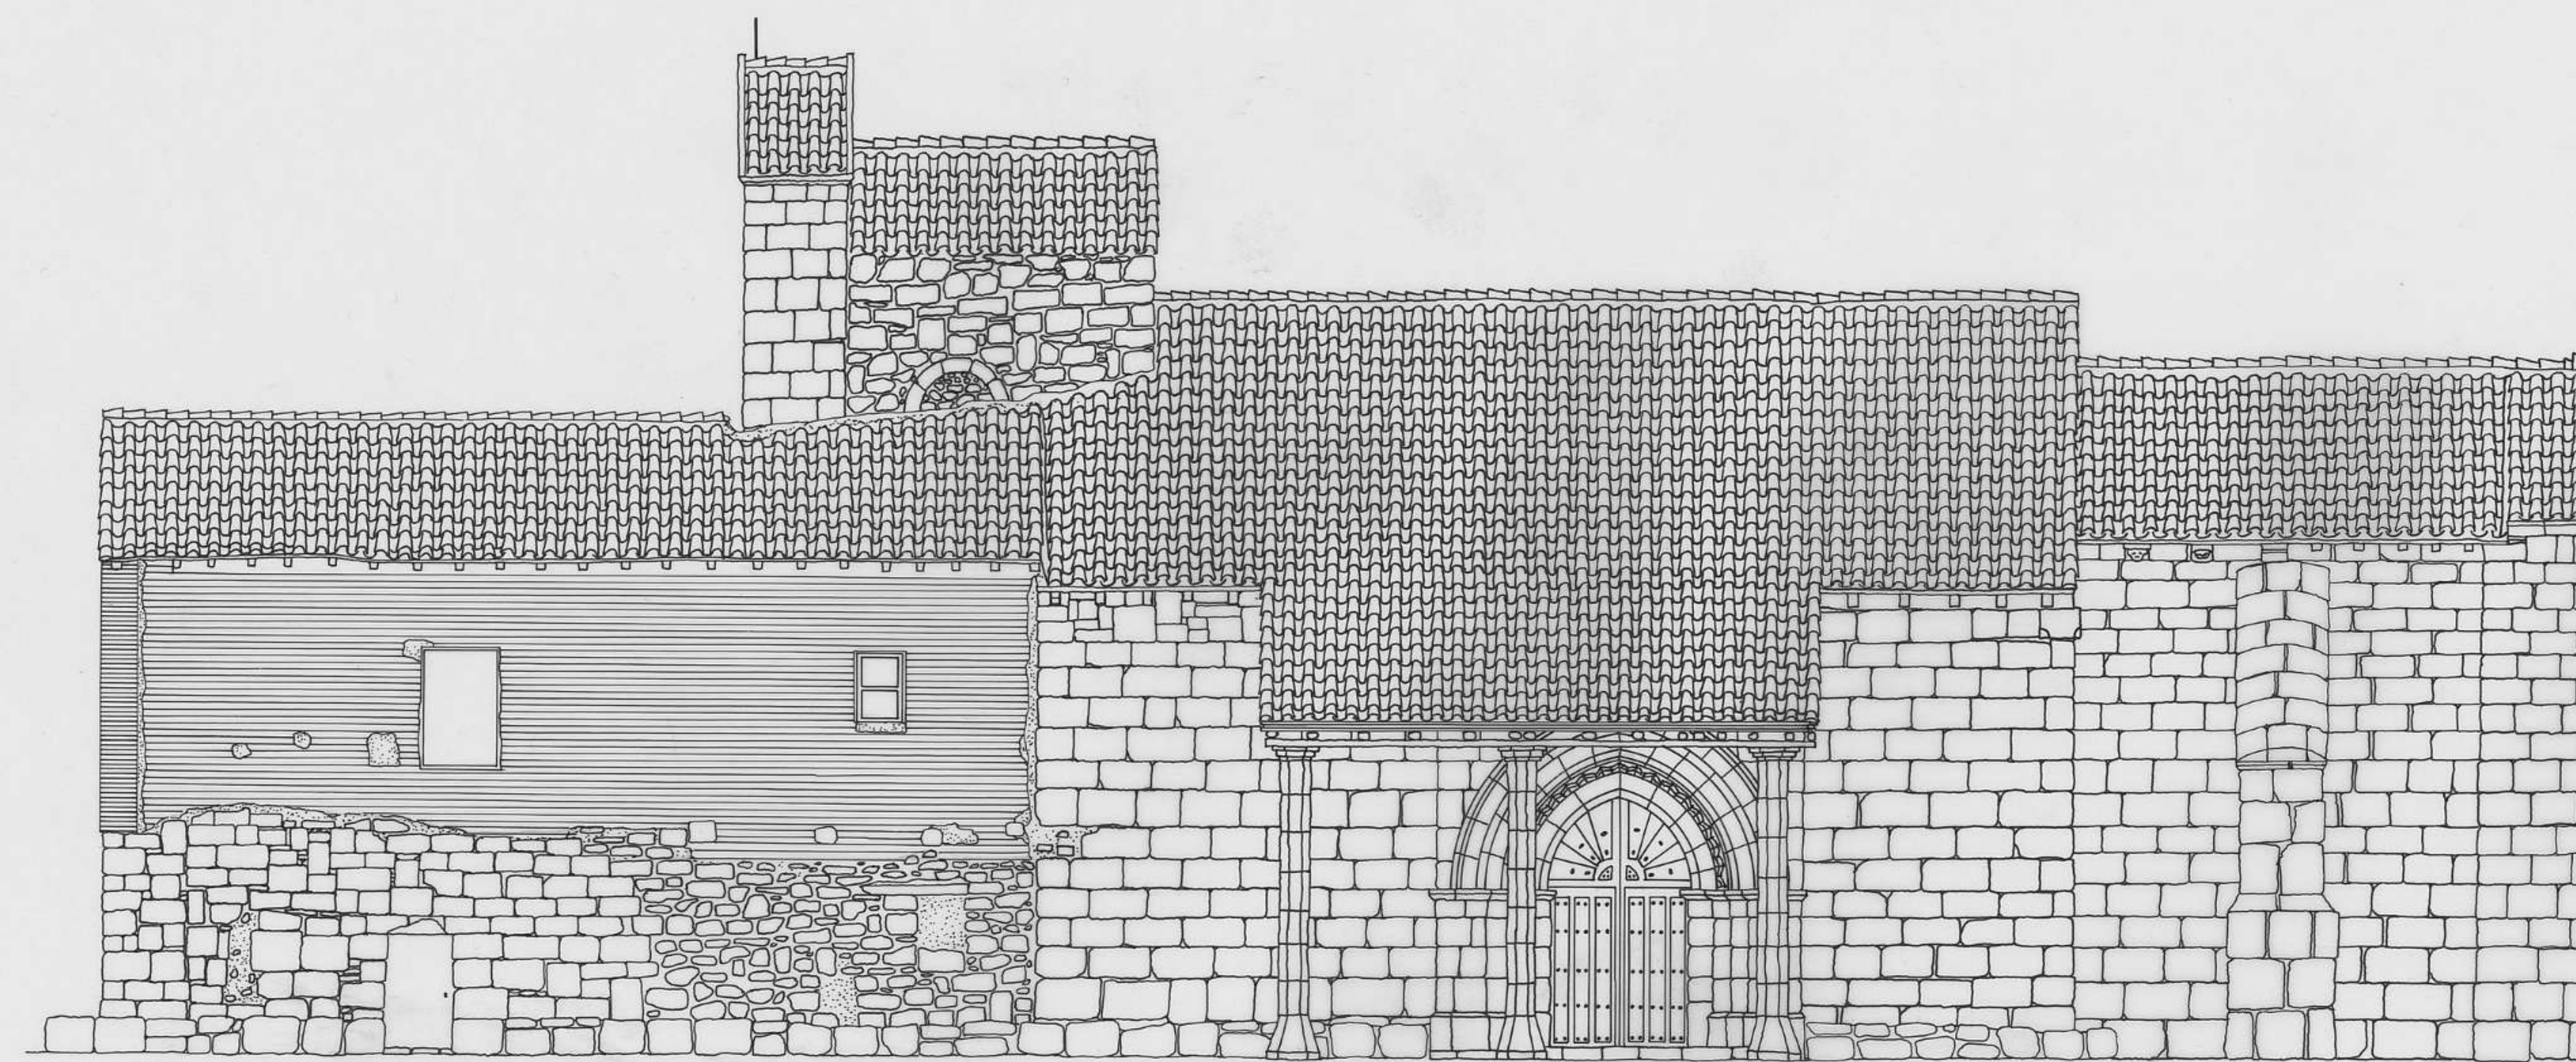


SAN PEDRO FUENTES DE VALDEPERO
PALENCIA

DOCUMENTACION GRAFICA


ALZADO ESTE
ESCALA 1:100

FEBRERO/93




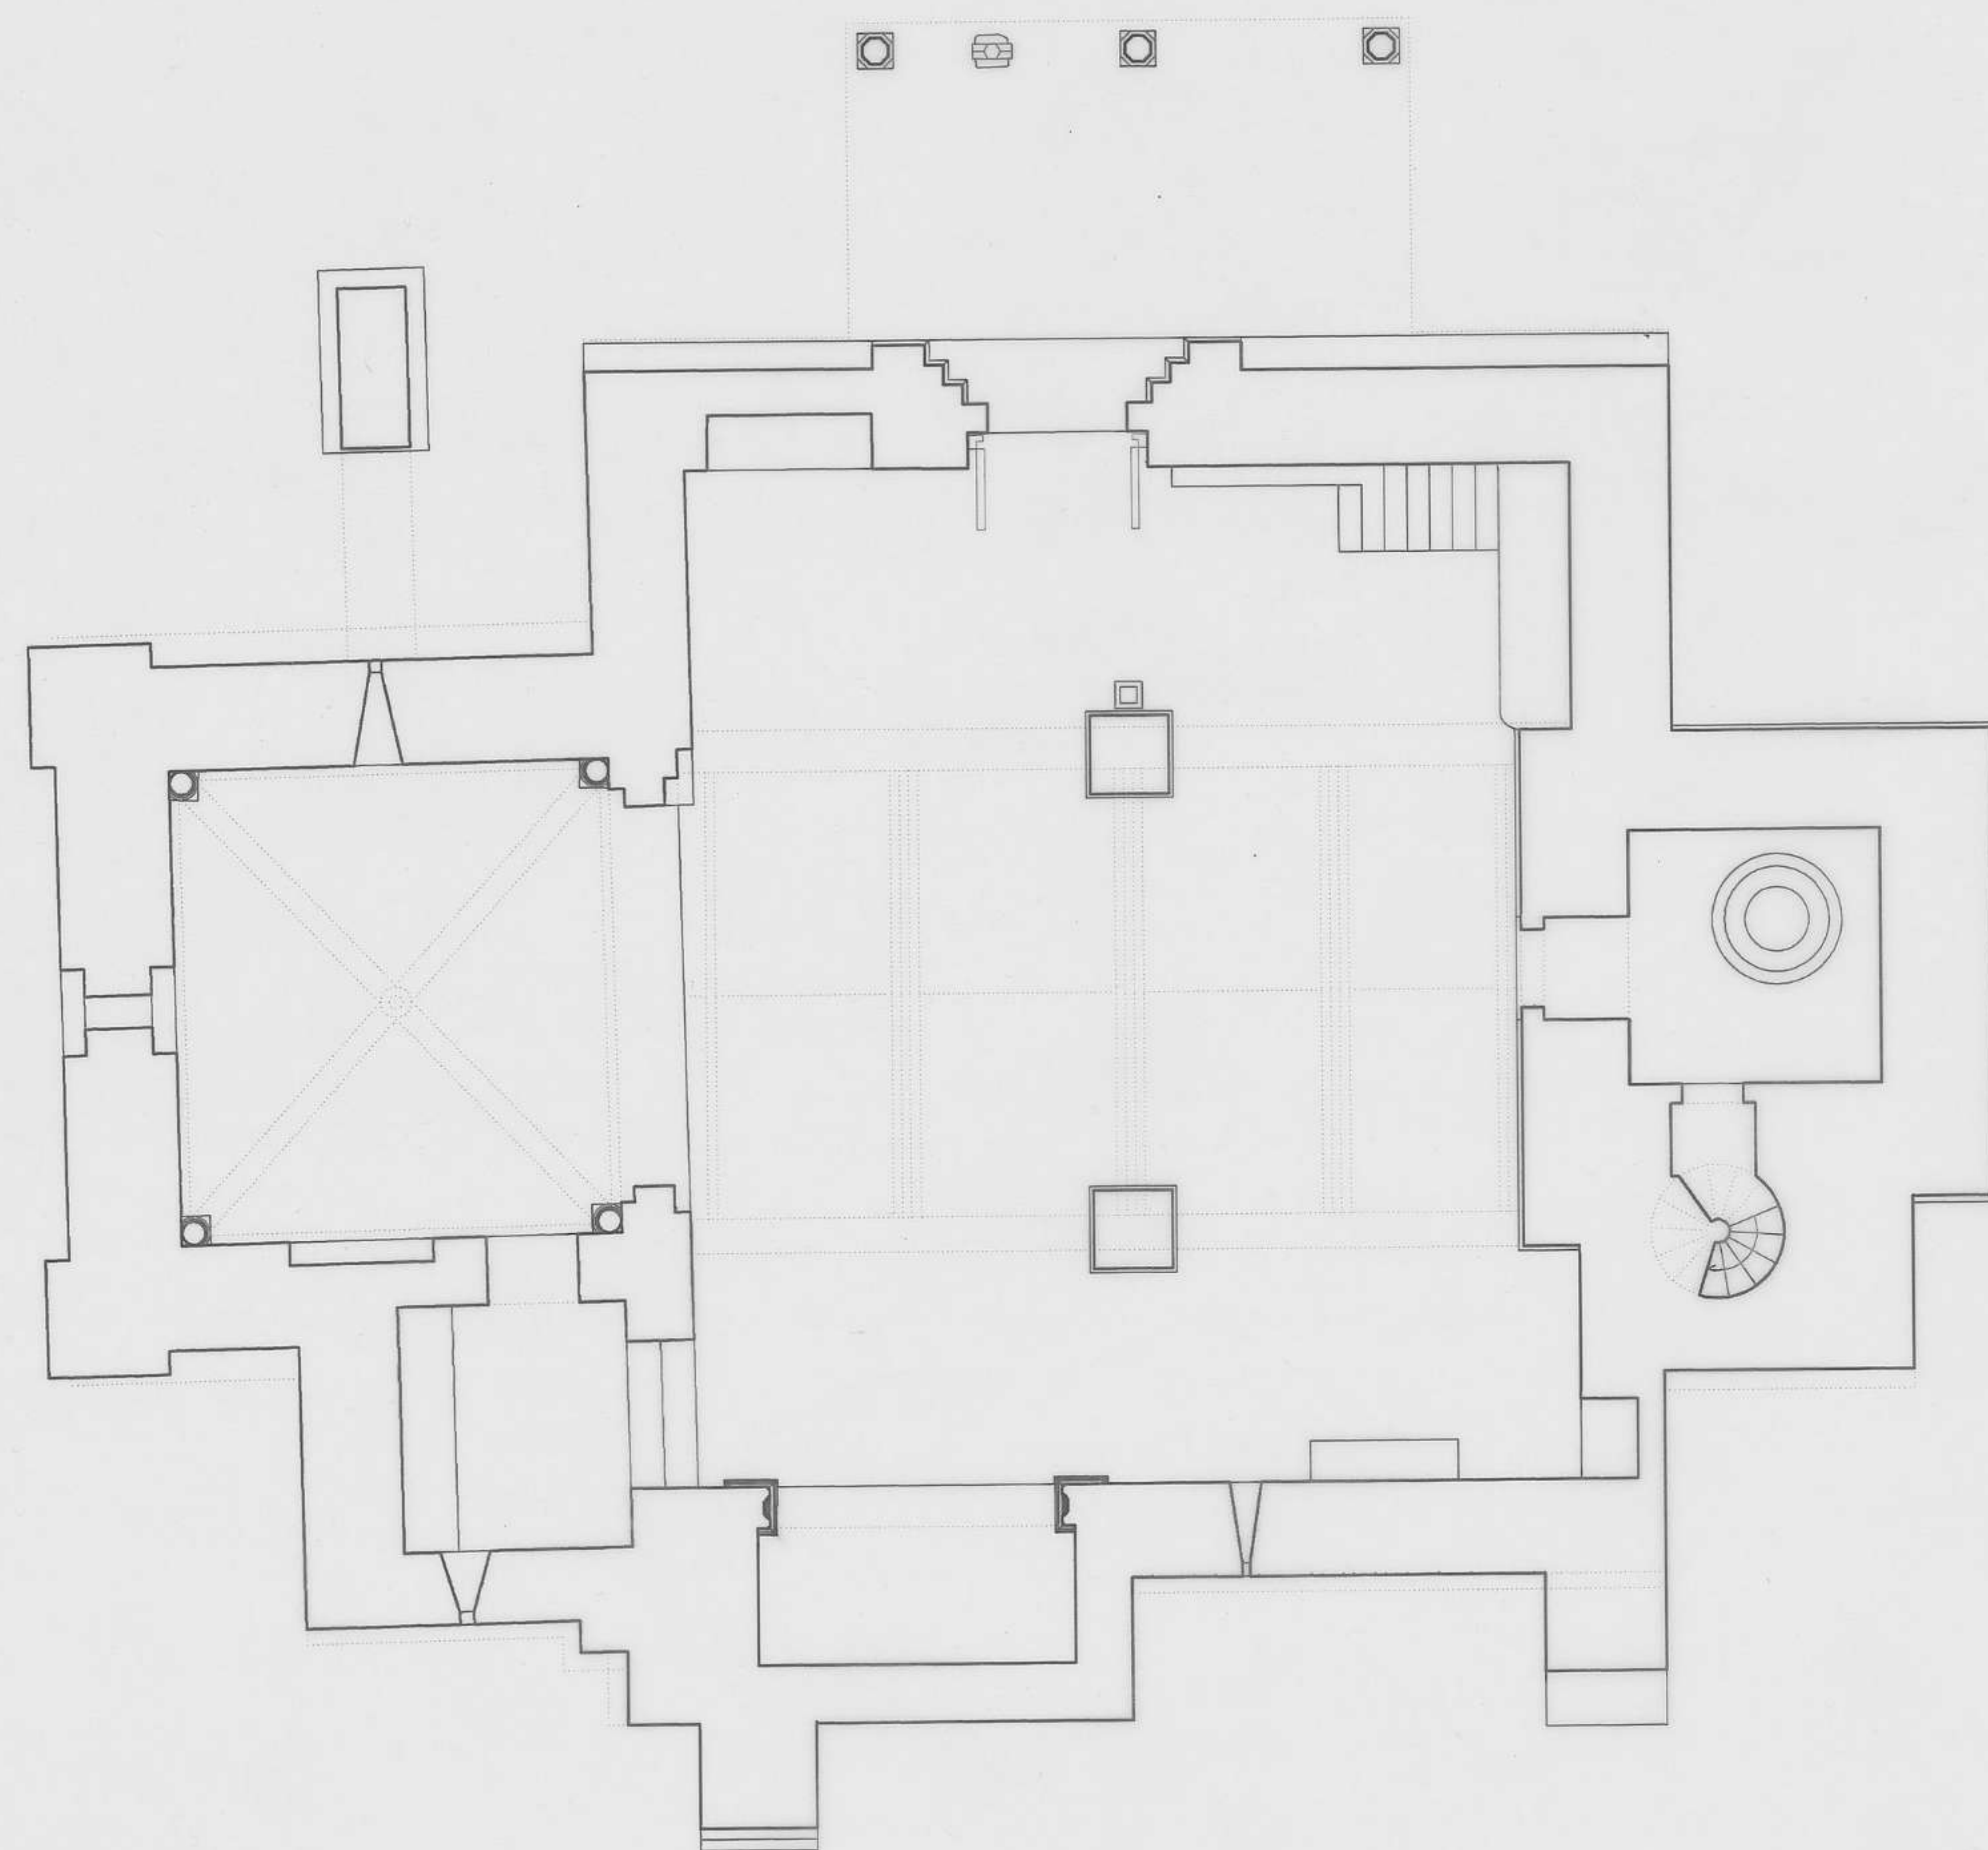

PLANTA

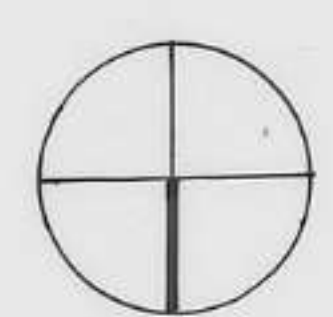


10

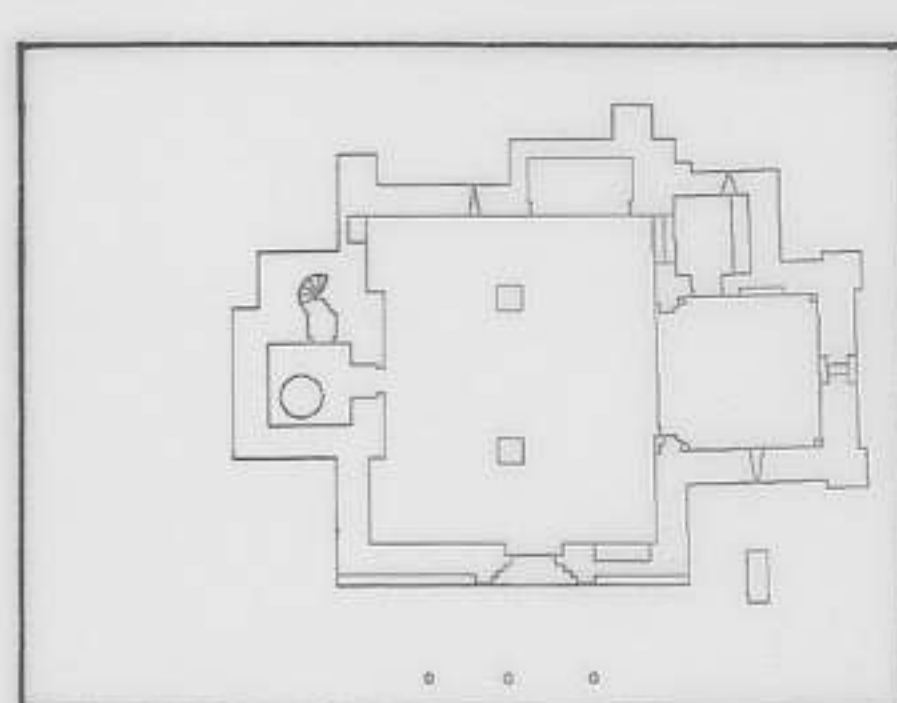


FUNDACIÓN S^{TA} MARÍA LA REAL - Centro de Estudios del Románico

TEMA	IGLESIA
ADVOCACIÓN	SAN PEDRO
POBLACIÓN	FUENTES DE VALDEPERO (PA)
PLANO	PLANTA
FECHA	14-12-1996
AUTOR	TEODORO CHILLON RAMOS
	ESCALA 1:100


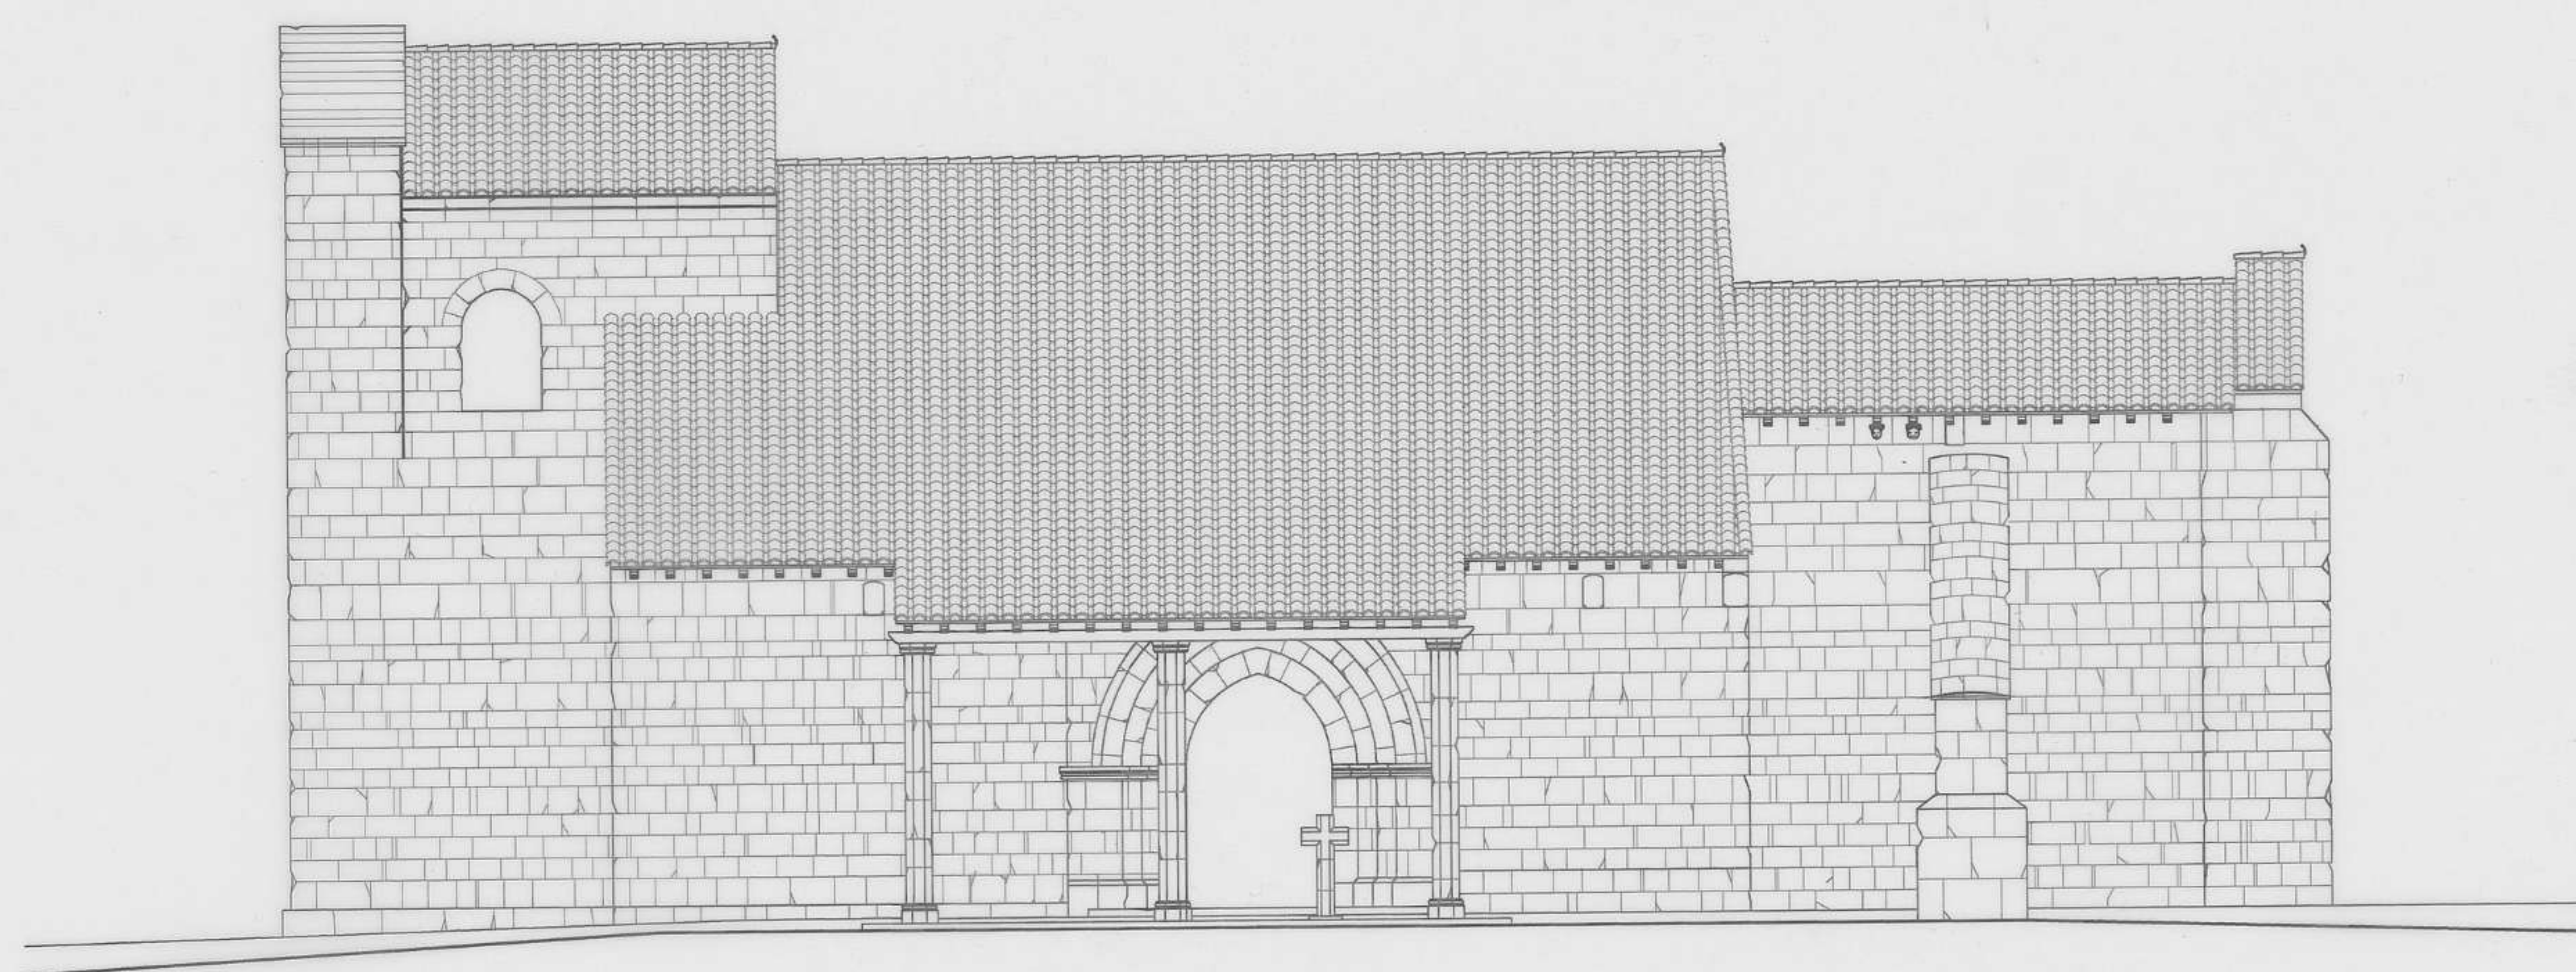


ALZADO SUR

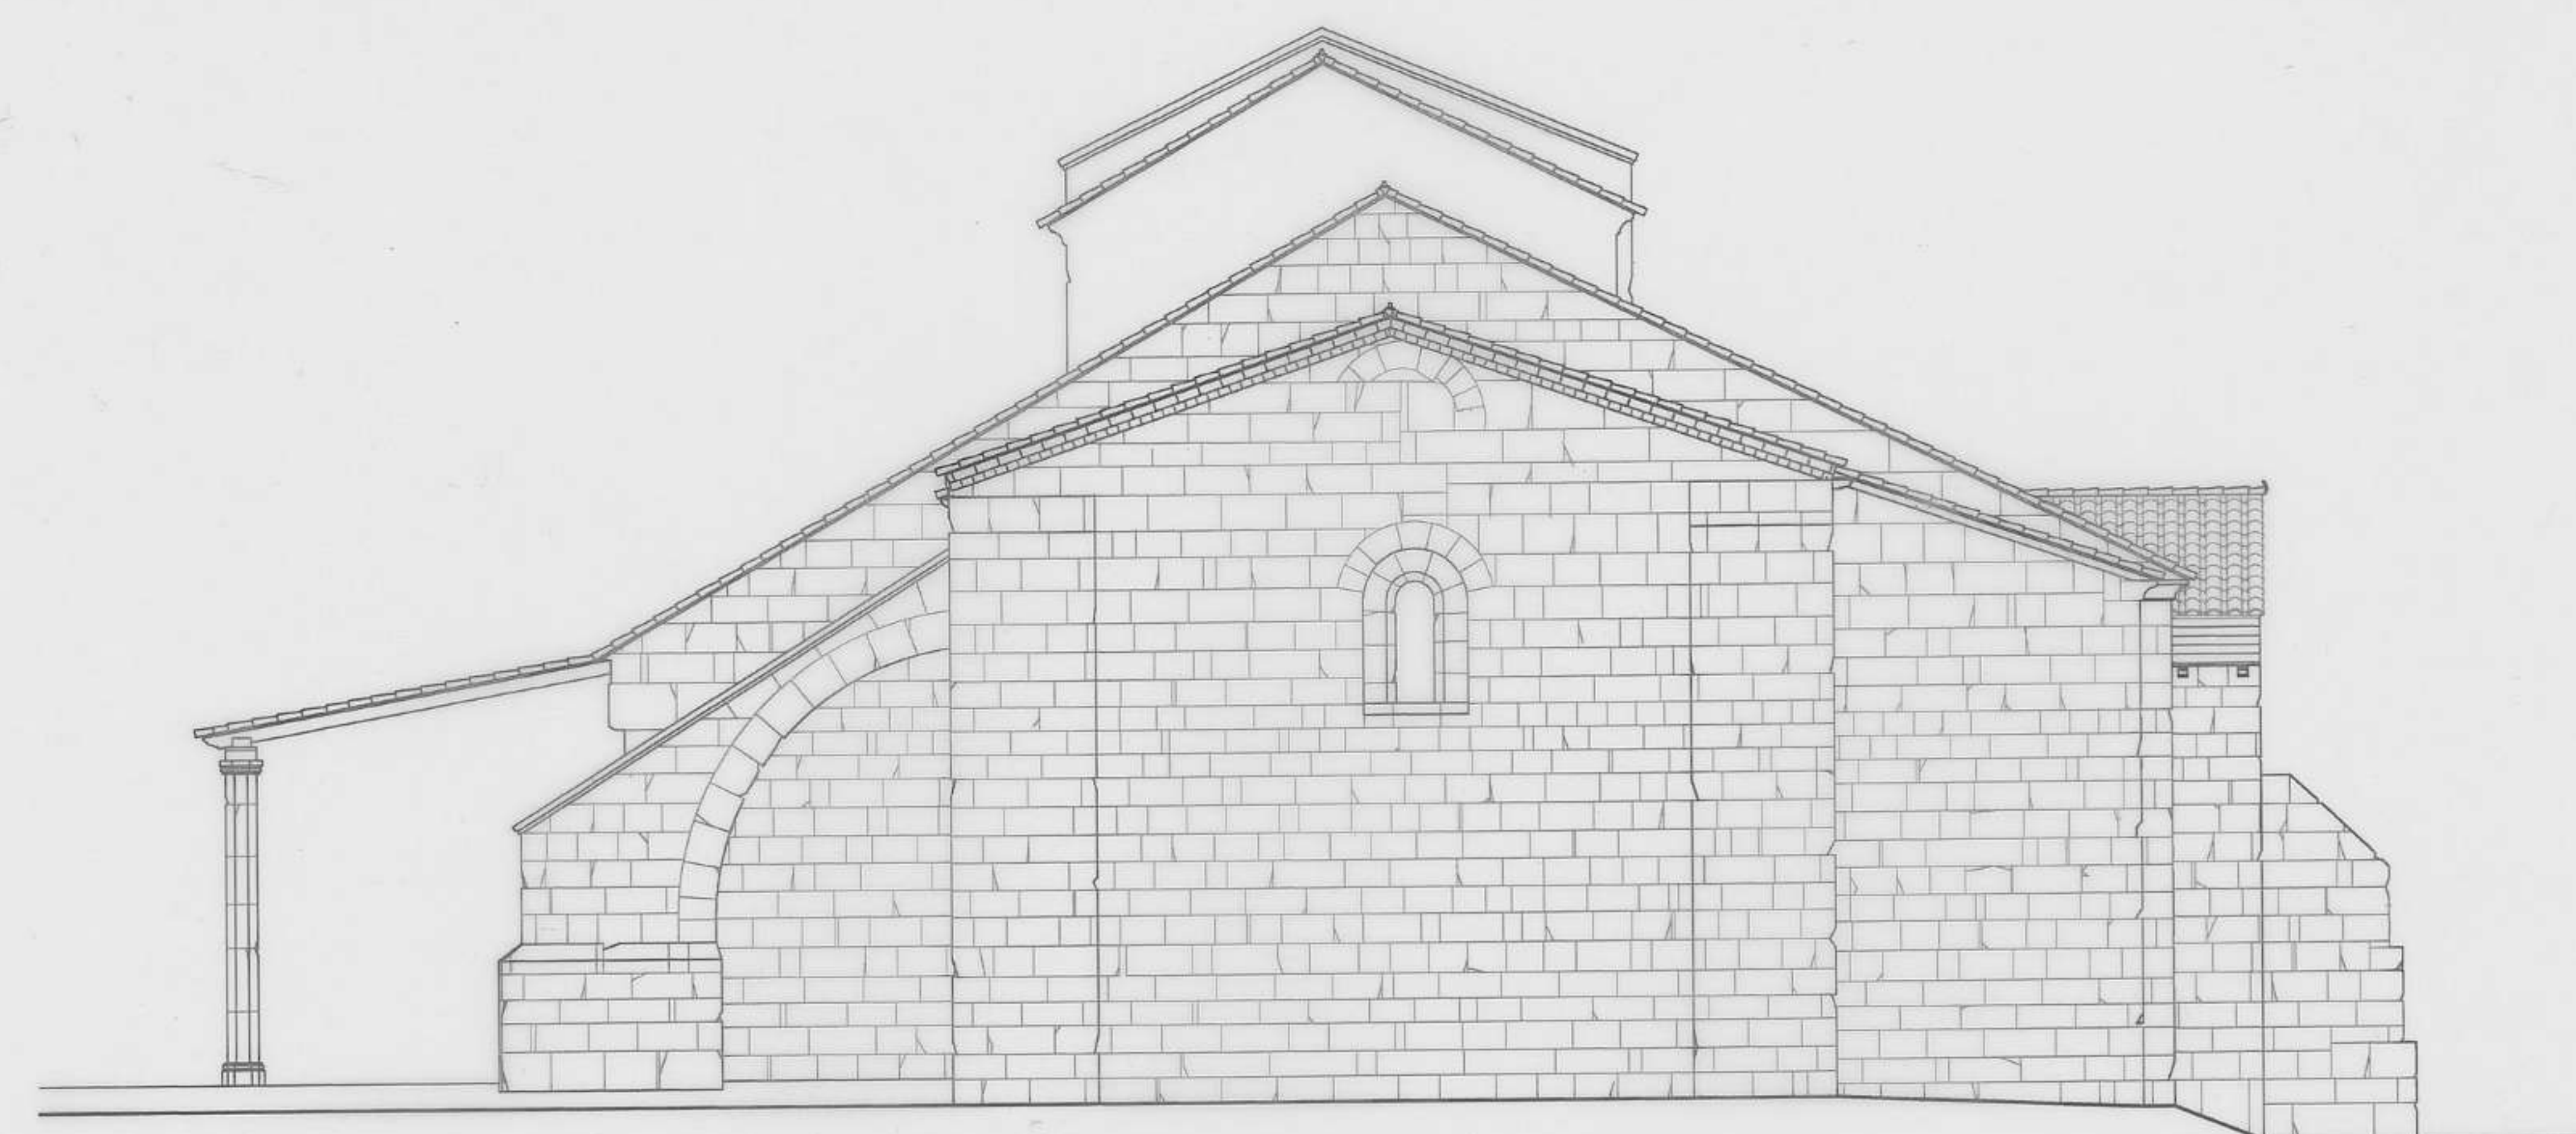


ALZADO ESTE

0 10

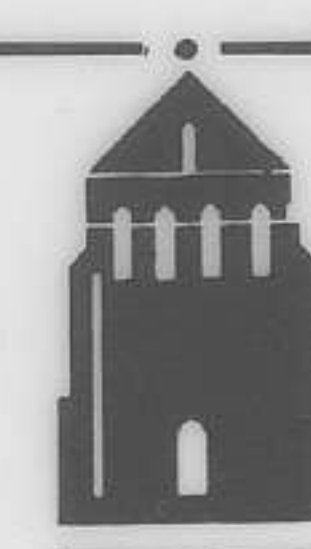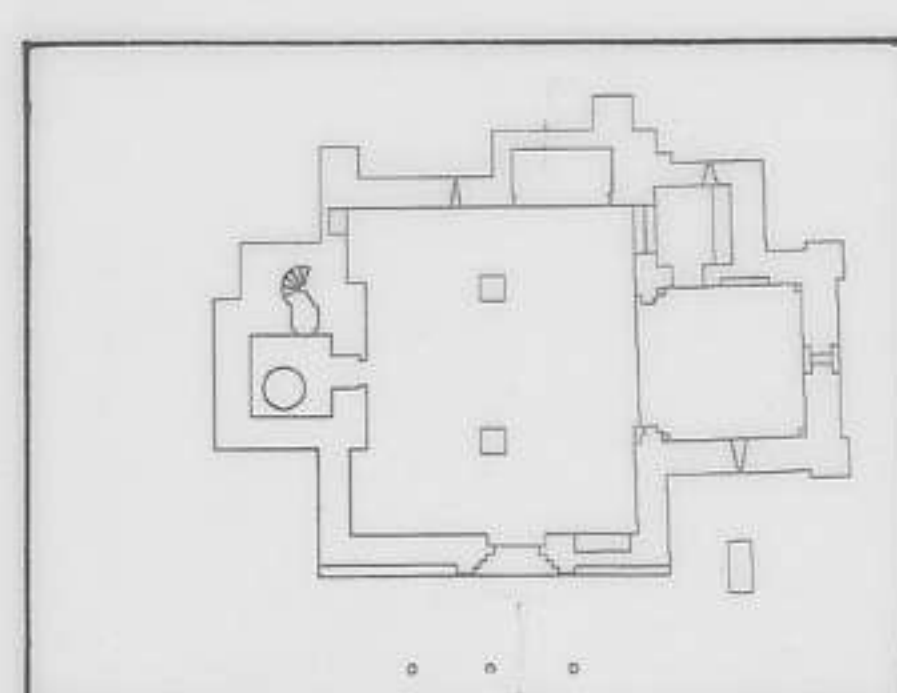



0 1 2 3 4 5 10 1:100

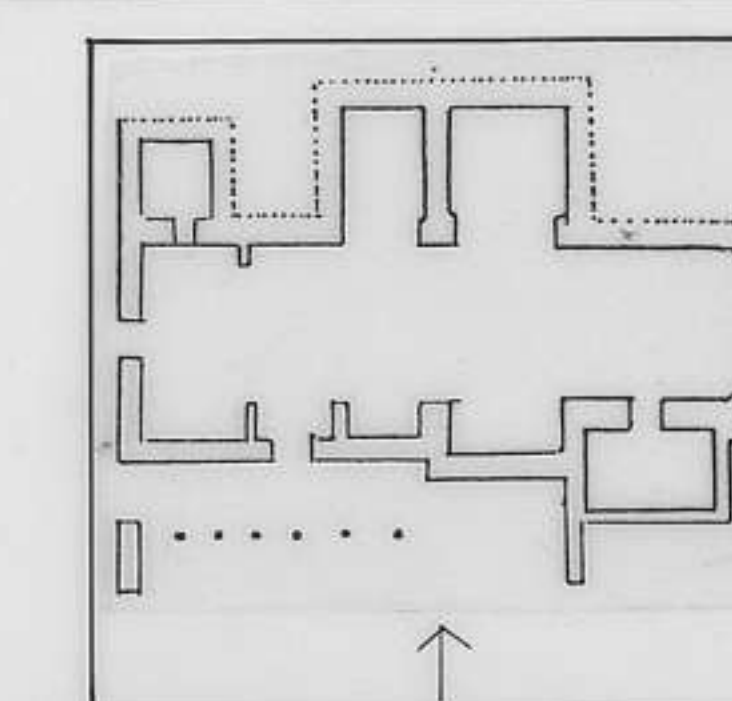

NTRA SRA
LA ANTIGUA

DOCUMENTACION GRAFICA


ALZADO SUR
ESCALA 1:100

FUENTES DE VALDEPERO


PALENCIA



JULIO/93

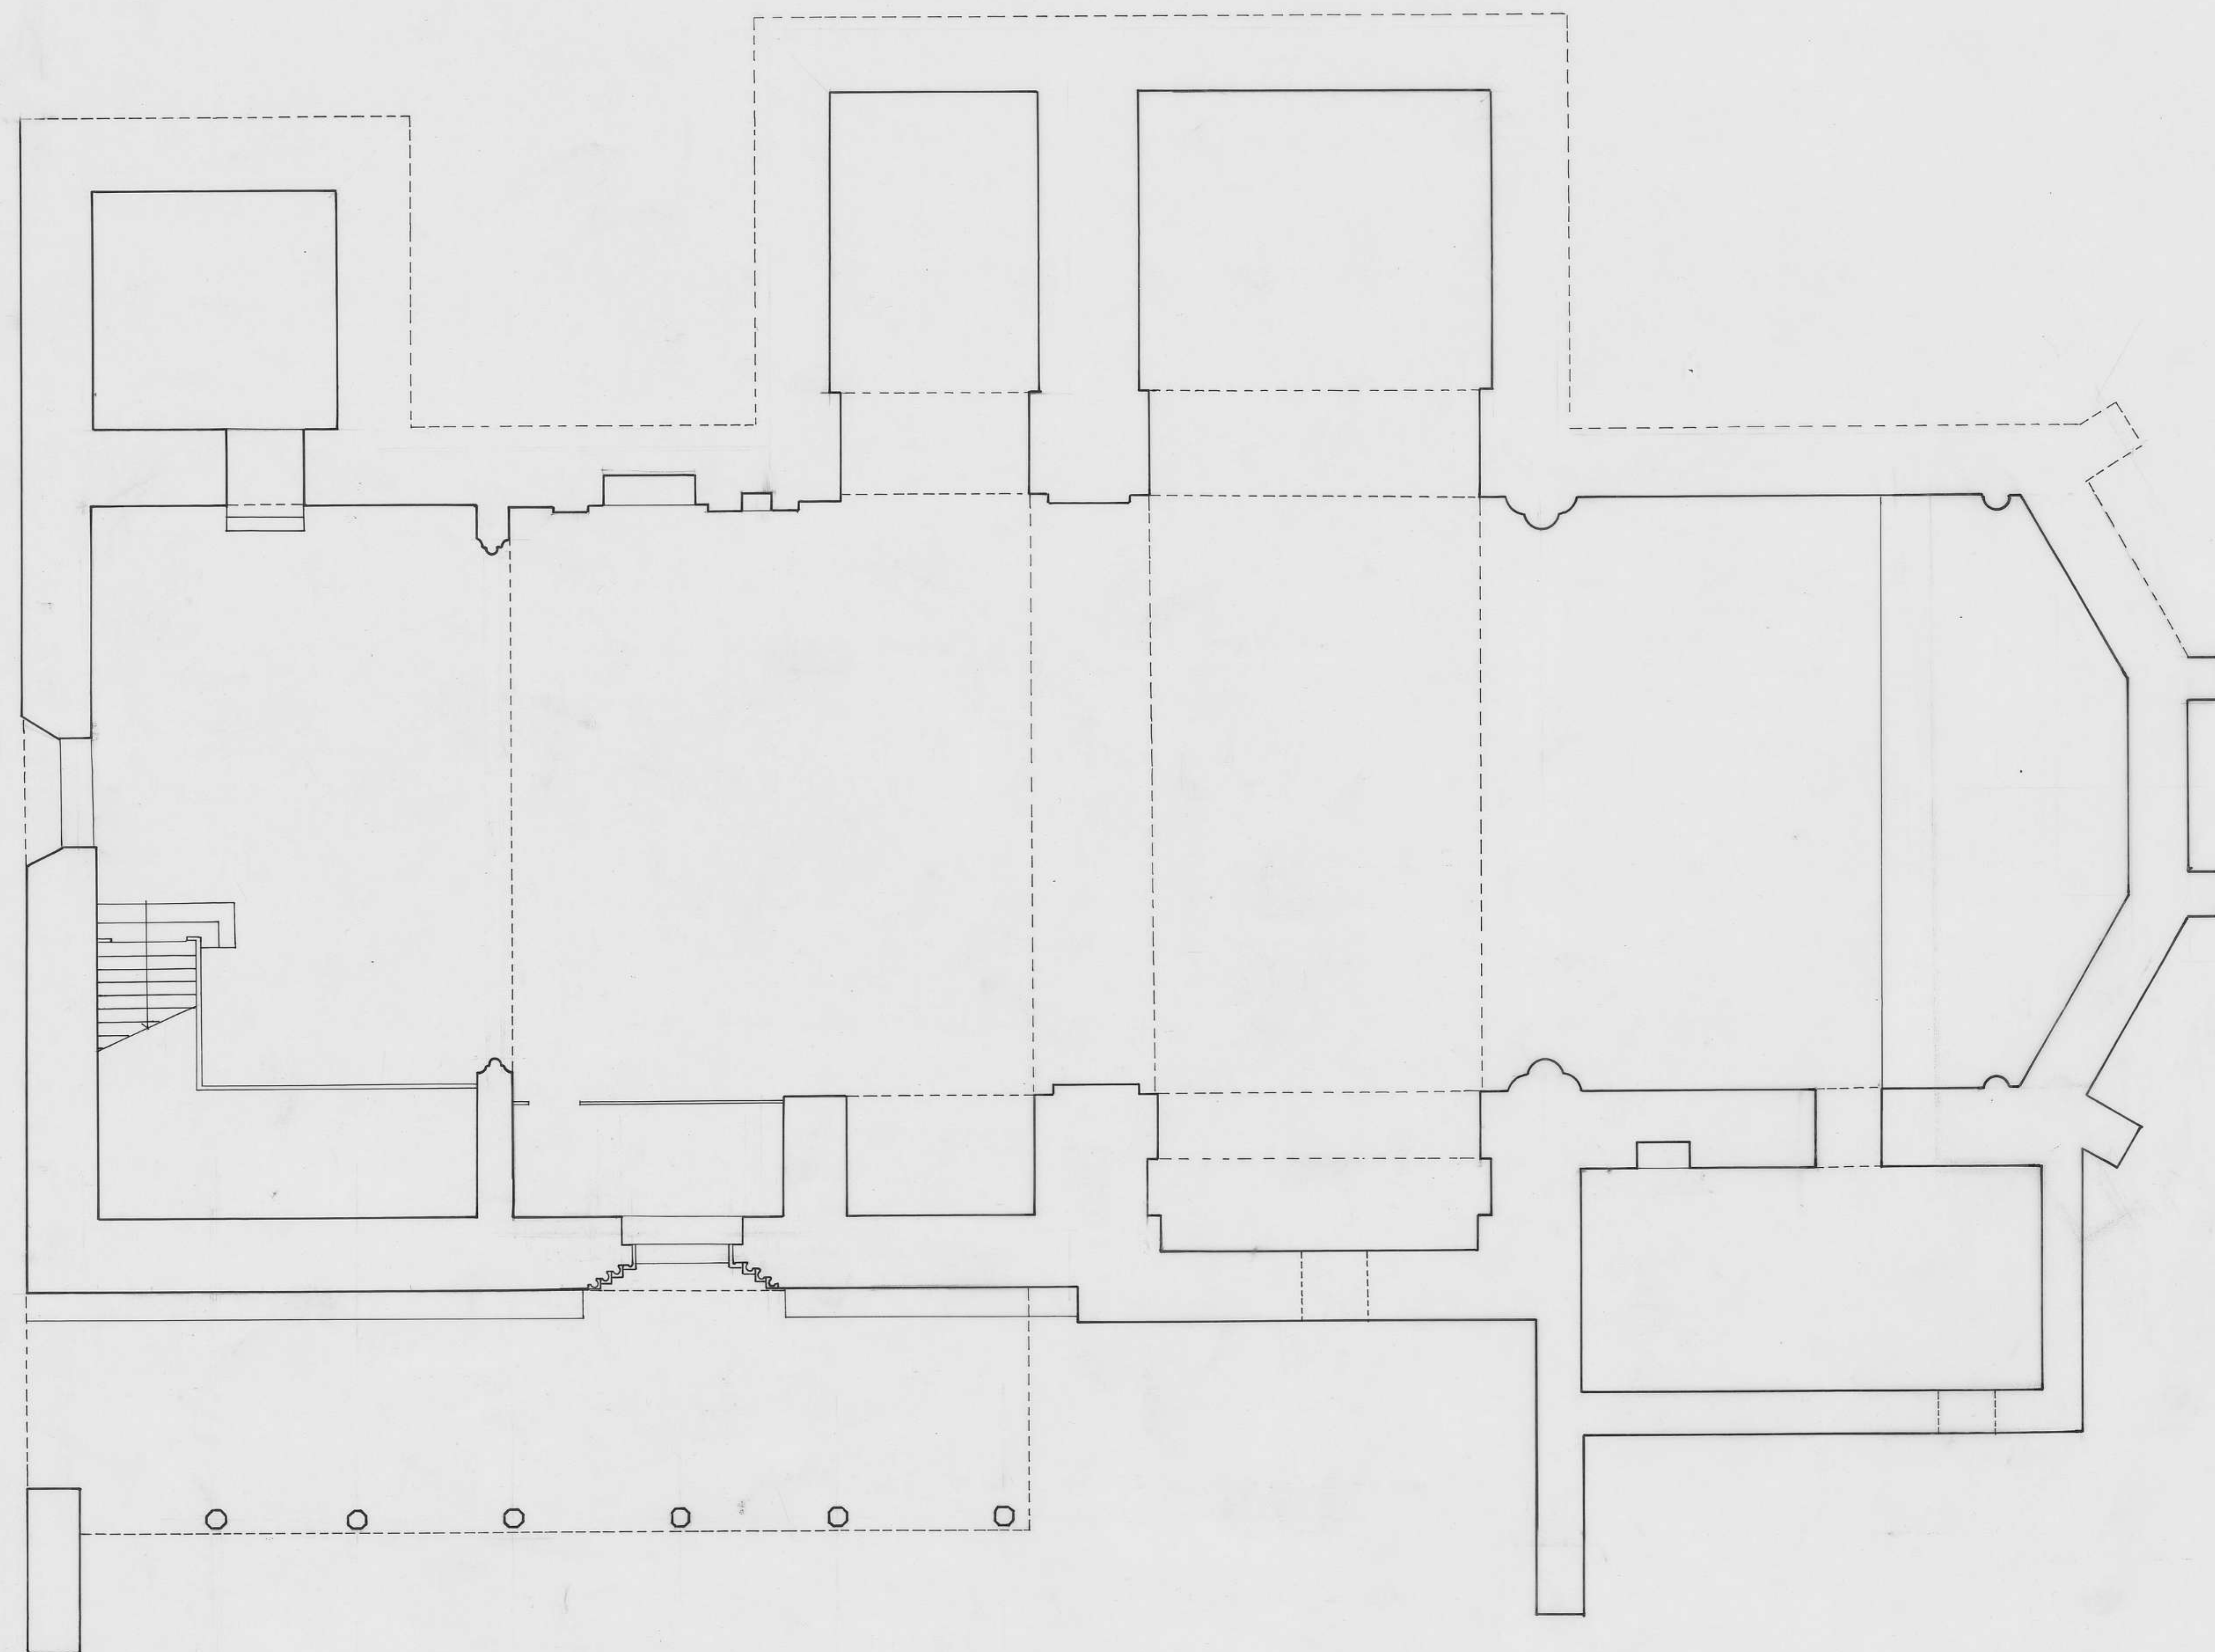

0 1 2 3 4 5 1:100

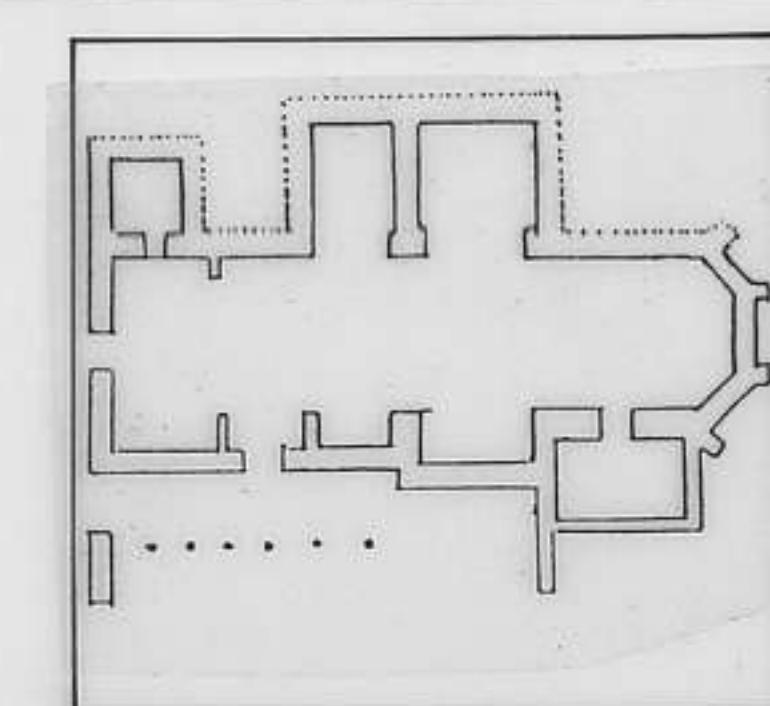

NTRA SRA
LA ANTIGUA

DOCUMENTACION GRAFICA

PLANTA
ESCALA 1:100

FUENTES DE VALDEPERO

PALENCIA



JULIO/93